



Ratapihankatu 47, Keskusta, Turku



Helposti paras koti

Lumo



As Oy Ratapihankatu 47 20100 Turku

Urakoitsija:
Rakennuspalvelu J Martti & co Oy

Vuokraus:
Lumo-kotikeskus, Turku

Esite pohjautuu suunnittelun ja rakentamisen aikaisiin tietoihin.
Visualisointikuvat ovat arkkitehdin ja taiteilijan näkemys kohteesta,
eivätkä välttämättä kaikin osin vastaa sellaisenaan todellisuutta.
Pidätämme oikeuden muutoksiin.

Helposti paras koti

Lumo

Huoneistoluettelo: Ratapihankatu 47, Keskusta, Turku

A-porras

Kerros	Asunto	Tyyppi	Pinta-ala m ²
1	A1	1H + KT	35
1	A2	2H + KT	41
1	A3	1H + KT	28
1	A4	3H + KT + P	68
2	A5	1H + KT	35
2	A6	2H + KT	41
2	A7	1H + KT	28
2	A8	3H + KT + P	68
3	A9	1H + KT	35
3	A10	2H + KT	41
3	A11	1H + KT	28
3	A12	3H + KT + P	68
4	A13	1H + KT	35
4	A14	2H + KT	41
4	A15	1H + KT	28
4	A16	3H + KT + P	68

B-porras

Kerros	Asunto	Tyyppi	Pinta-ala m ²
1	B17	1H + KT	35
1	B18	2H + KT	41
1	B19	1H + KT	26
1	B20	3H + KT + P	68
2	B21	1H + KT	35
2	B22	2H + KT	41
2	B23	1H + KT	26
2	B24	3H + KT + P	68
3	B25	1H + KT	35
3	B26	2H + KT	41
3	B27	1H + KT	26
3	B28	3H + KT + P	68
4	B29	1H + KT	35
4	B30	2H + KT	41
4	B31	1H + KT	26
4	B32	3H + KT + P	68



Materiaalit ja pohjapiirrokset

Esite pohjautuu suunnittelun ja rakentamisen aikaisiin tietoihin.
Visualisointikuvat ovat arkkitehdin ja taiteilijan näkemys kohteesta,
eivätkä välttämättä kaikin osin vastaa sellaisenaan todellisuutta.
Pidätämme oikeuden muutoksiin.

Helposti paras koti

Lumo

Kuvallinen materiaaliluettelo, Ratapihankatu 47

KEITTIÖT


Ovet:
Beige laminaattipinoitettu ovi



Työtaso:
Lämmin tammi laminaattipinoitettu



Välitilalevy:
A-porras matta valkoinen
B-porras vaalean harmaa

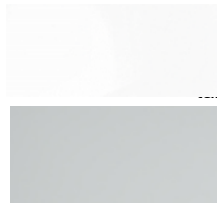

Runko ja peitelevy: Beige laminaattipintainen lastulevy

Sokkelit: Beige laminaattipintainen lastulevy



tilan la
... harma koinen

Vetimet:
Antiikkinruskea nuppivedin 37mm



Allas:
Stala Lagom T-50



Keittiöhana:
Oras Vega 1839FG



KODINKONEET:


Jääkaappipakastin:
Electrolux LNT5NF33X3



Kalusteuuni:
Electrolux COB100X



Liesitaso:
Electrolux HOC620F

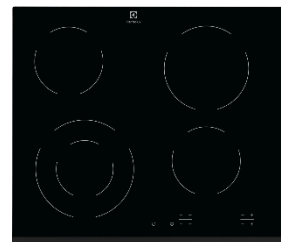

Astianpesukone:
Electrolux ESM48300UX



Liesituuletin:
SAVO 90604 (aktiivihillisuodatin), rst




Kuvallinen materiaaliluettelo, Ratapihankatu 47

KYLPYHUONEET

LAATOITUS:

Seinälaatta:
Arctic matt 24X40 matta valkoinen

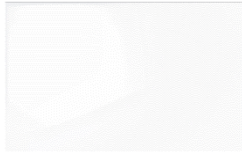

Seinälaatta koroste:
Pro Double Wall 24X40 Grey



Lattialaatta:
Carnaby street grey 10X10



Katto:
Kosteudenkestävä mdf



KALUSTEET JA VARUSTEET

Peilikaappi
Tammiholma 15001-X



Allashana ja bidè-suihku:
Oras Vega 1812 Bidetta



Suihkusekoittaja + suihkuseti
Oras Optima 7149 + Optima 2790



Suihkuseinä:
Cello ice



Allaskaappi + pesuallas: Tammiholma
Pv-52 + Ido Glow 11165 (yksiöt)




Allaskaappi + pesuallas:
Tammiholma AK-82 + ML39G-80
(kaksiot & kolmiot)
()



WC-pönttö:
Ido Glow 63



Pyyhekoukut ja WC-paperiteline:
Cello Neliö RST

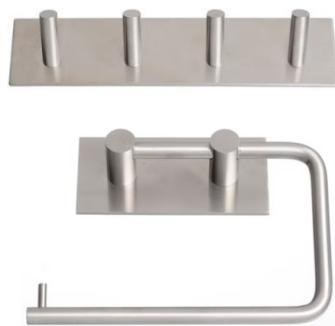


Kattovalaisin
Sylvani Sylflat LED Round



Kuvallinen materiaaliluettelo, Ratapihankatu 47

ASUINHUONEET

Kalustekaappien ovet (Makuuhuone):
Valkoinen melamiini ABS-reunalla

 

Kalustekaappien vedin:
RST Vedin



Runko ja peitelevyt: Valkoinen
laminaattipintainen lastulevy

Sokkelit: Valkoinen
laminaattipintainen lastulevy

Lattiat:
Lektar Indoor Tammilankku laminaatti
PD7010



Katto:
STP kattopaneeli 10X195




Seinät:
Tikkurilan Valkoinen

Väliovet:
Valkoiset huulletut laakaväliovet



Liukuväli ovi:
Seinän päälle liukuvat valkoiset
laakaliukuovet

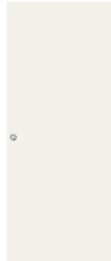


Kalustekaappien liukuovet alkovi 1H+KT 35m2
Liukukiskot ja kehykset matta alumiini
Liukuovet valkoinen levy





Eteisen kalustekaappien ovet
Liukukiskot ja kehykset matta alumiini
Liukuovet kirkas peili





Eteisen kalustekaappien ovet 1H+KT 35m2:
Valkoinen melamiini ABS-reunalla

 

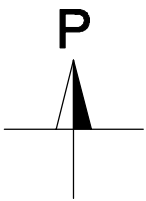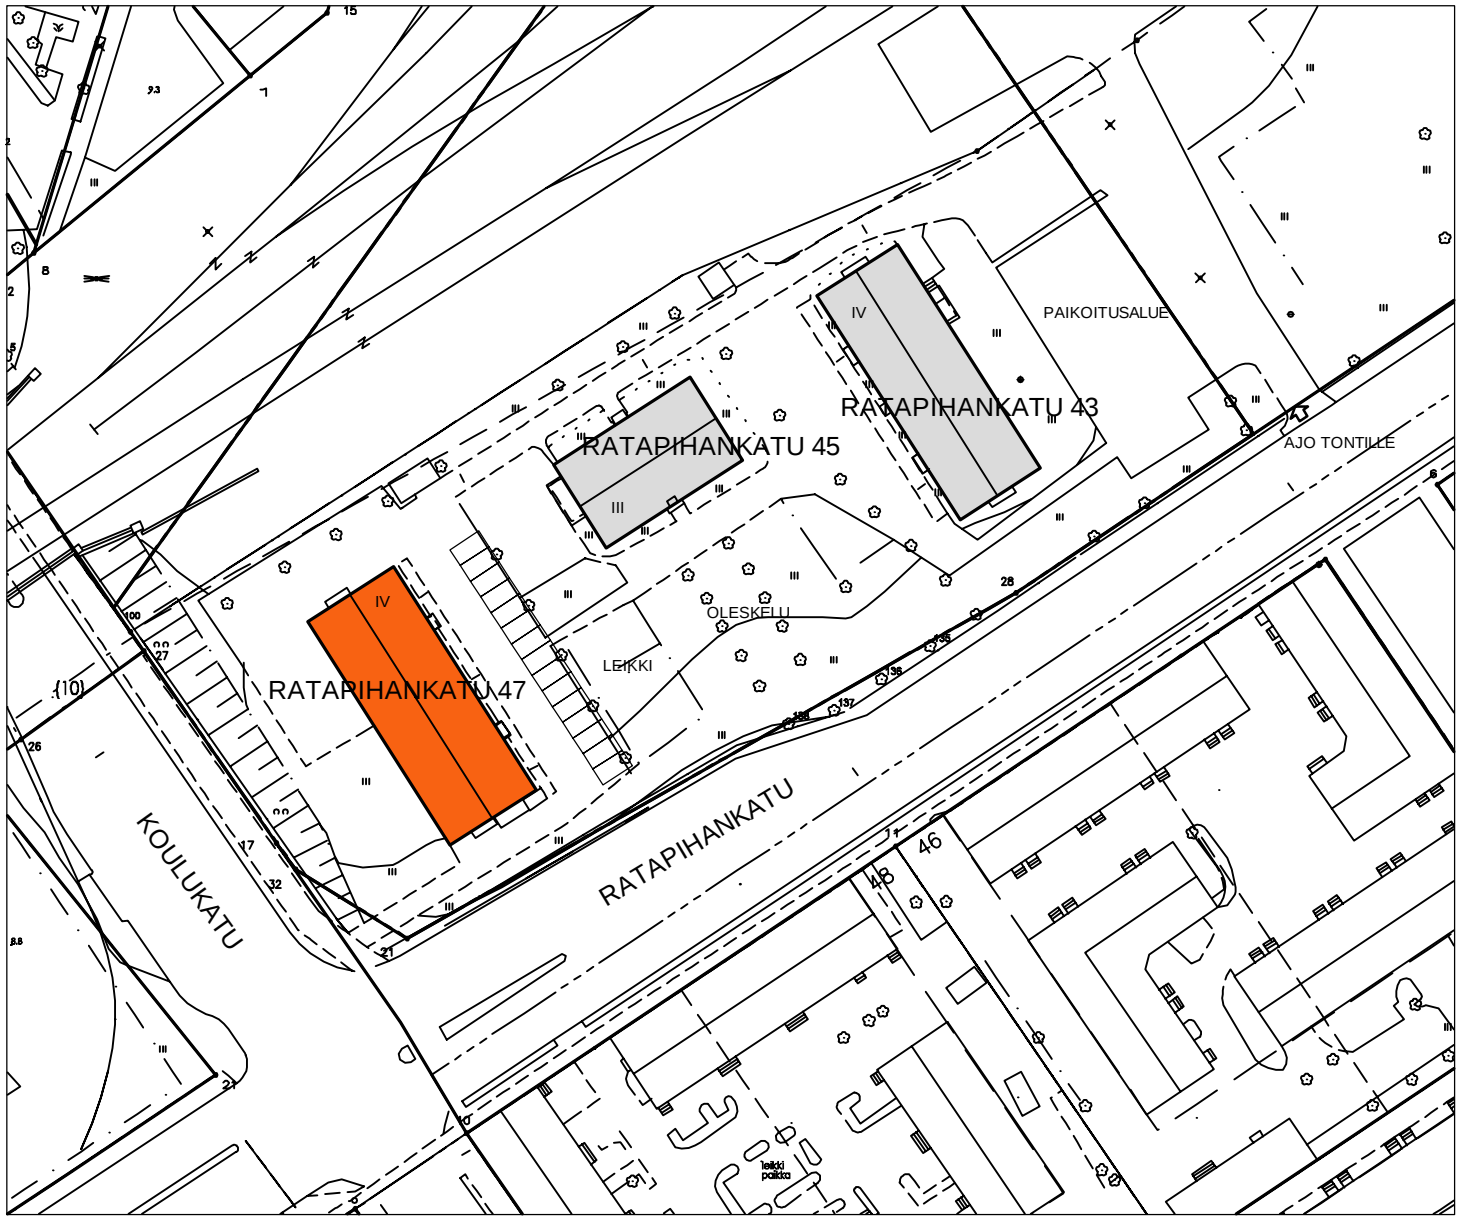

Ratapihankatu 47
Asemapiirros | 1:1000 | 20.10.2022

Lumo

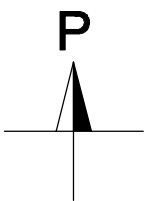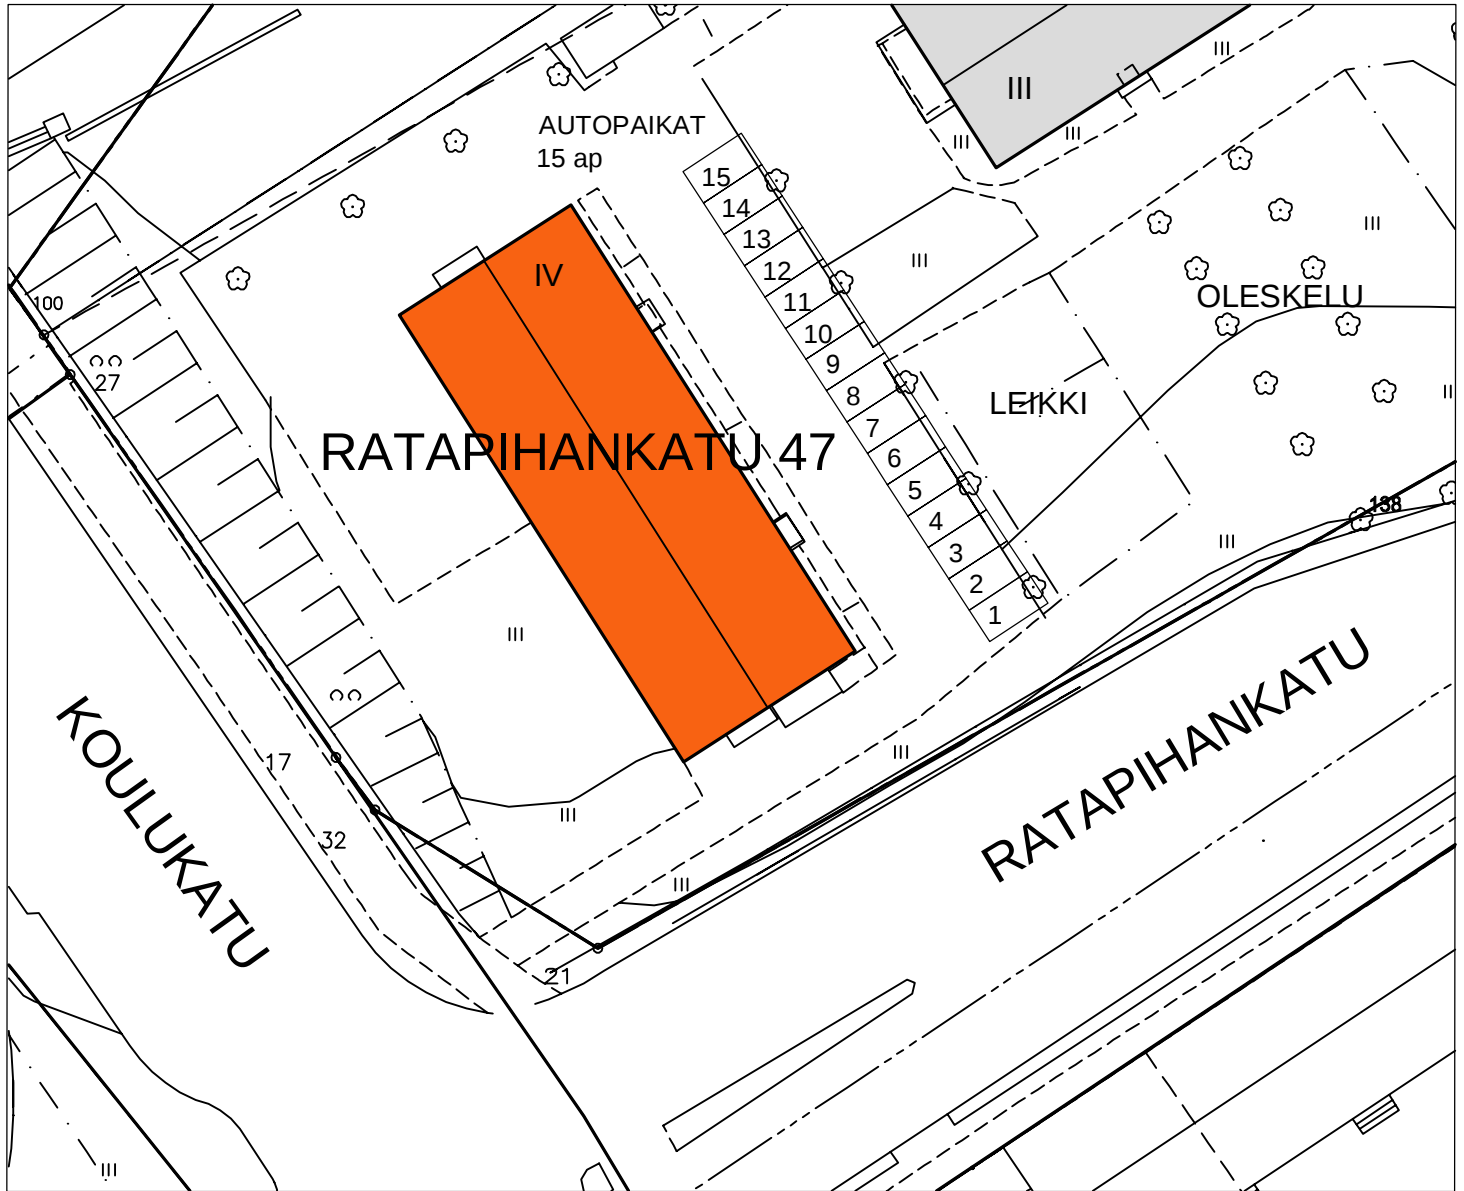


Ratapihankatu 47
Autopaikat | 1:500 | 20.10.2022

Lumo

KOULUKATU


RATAPIHANKATU

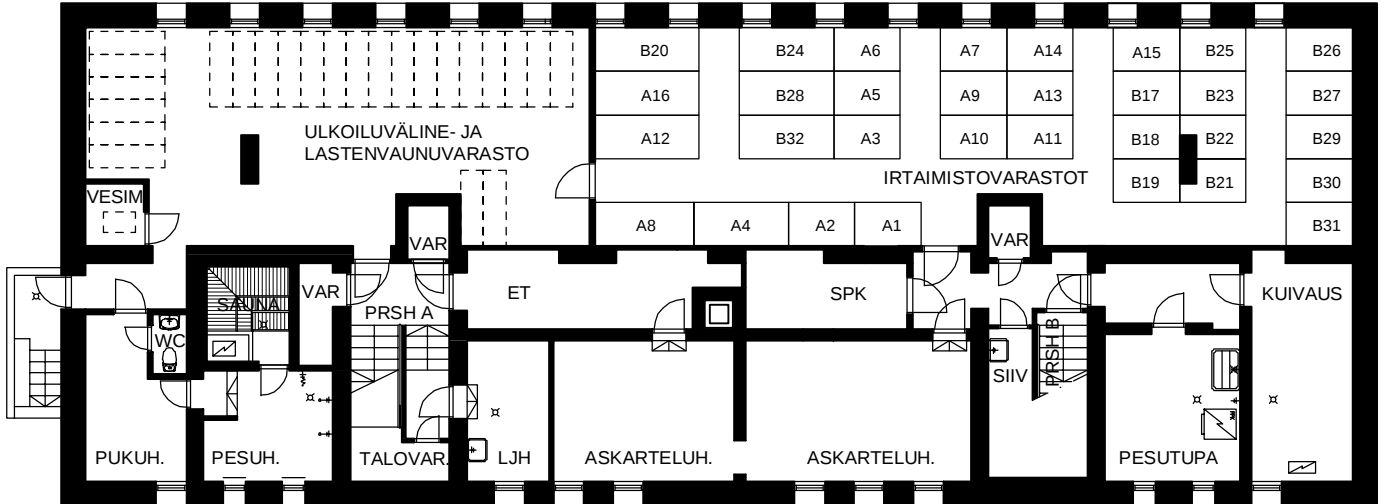

Ratapihankatu 47
Kerrospohja, kellarikerros | 1:200 | 20.10.2022

KOULUKATU

RATAPIHANKATU

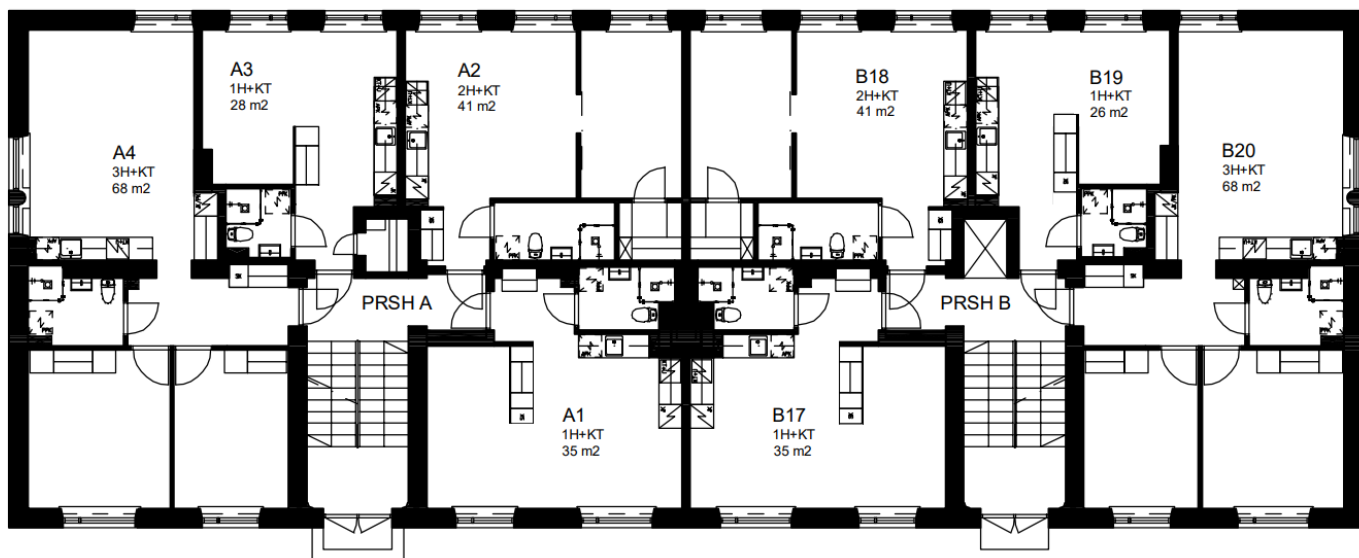


Ratapihankatu 47

Kerros pohja, 1. kerros | 1:200 | 20.10.2022

Lumo

KOULUKATU

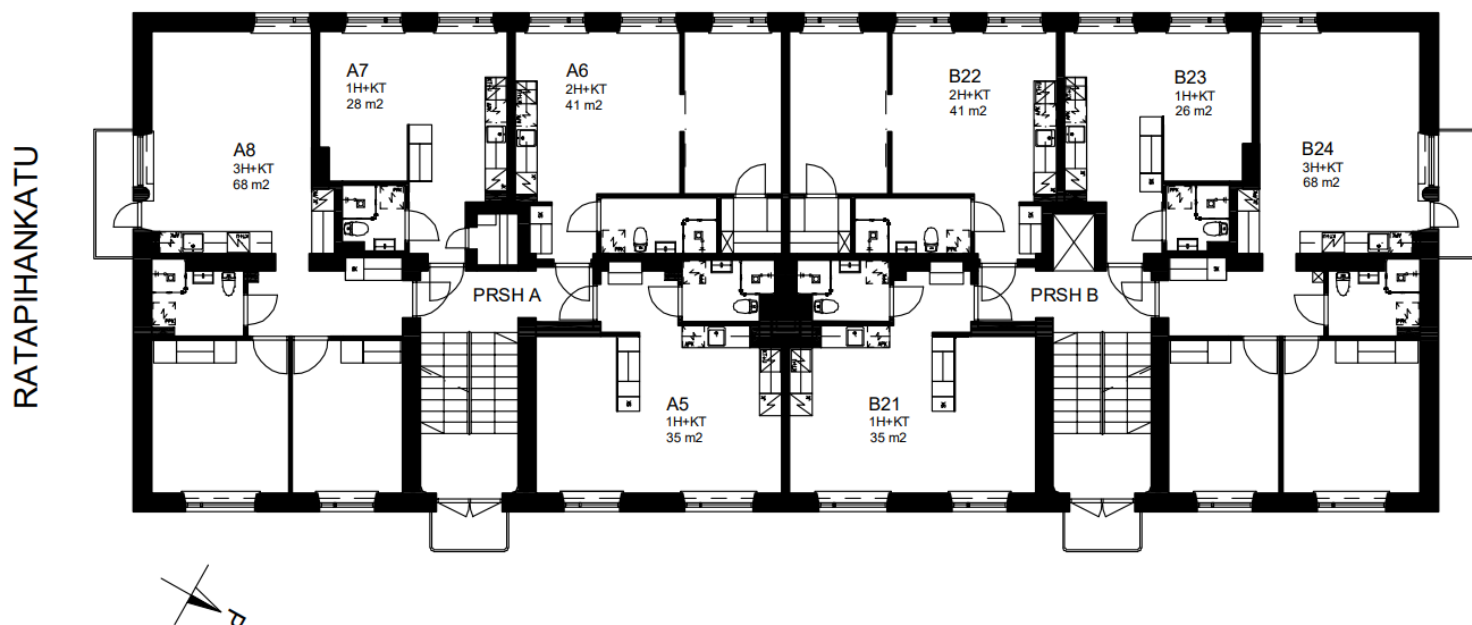


Ratapihankatu 47

Kerrosphja, 2. kerros | 1:200 | 20.10.2022

KOULUKATU

RATAPIHANKATU

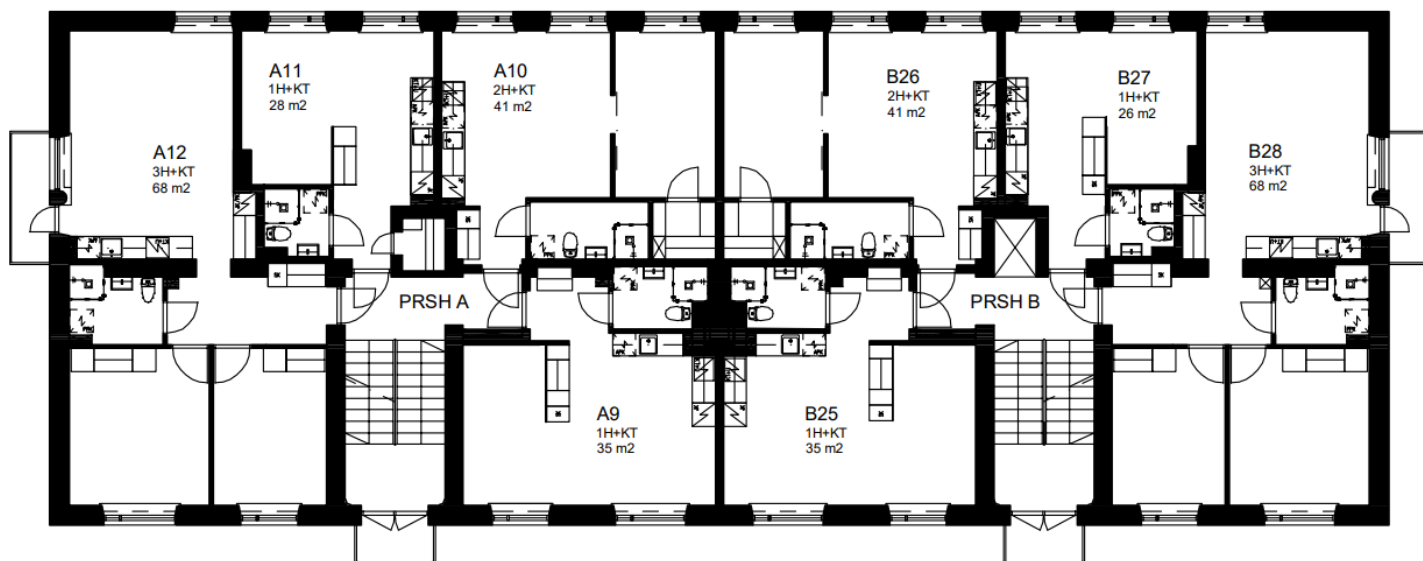


Ratapihankatu 47
Kerros pohja, 3. kerros | 1:200 | 20.10.2022

Lumo

KOULUKATU

RATAPIHANKATU

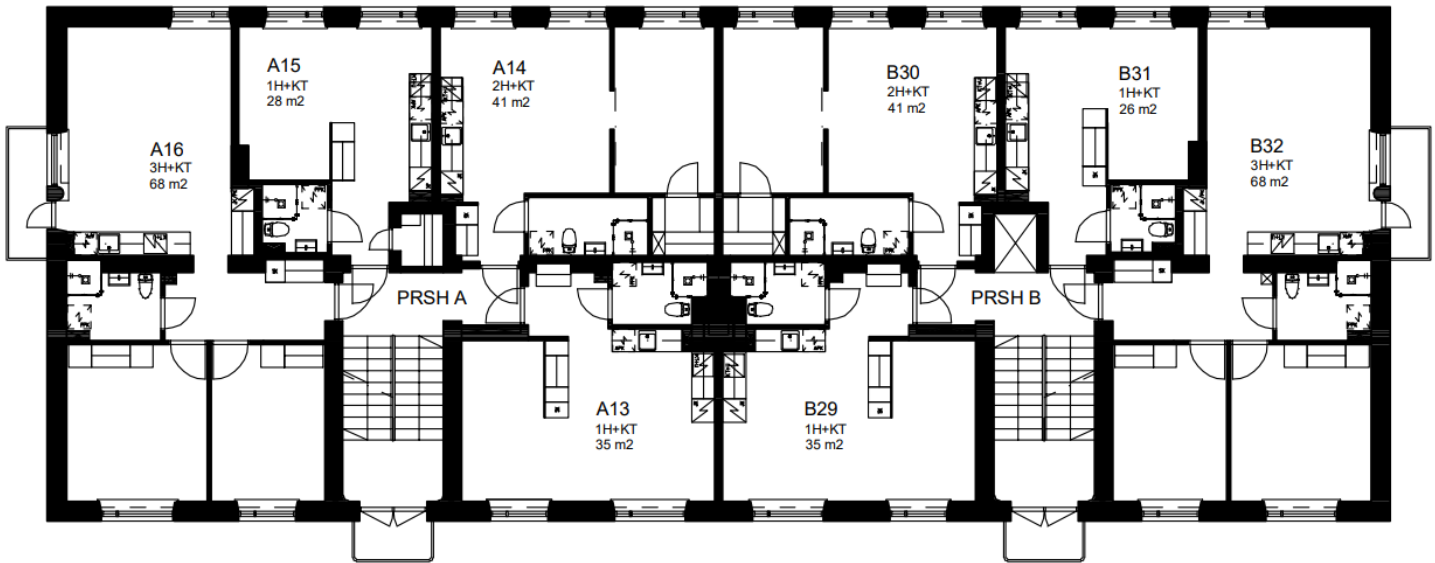


Ratapihankatu 47

Kerros pohja, 4. kerros | 1:200 | 20.10.2022

Lumo

RATAPIHANKATU

KOULUKATU

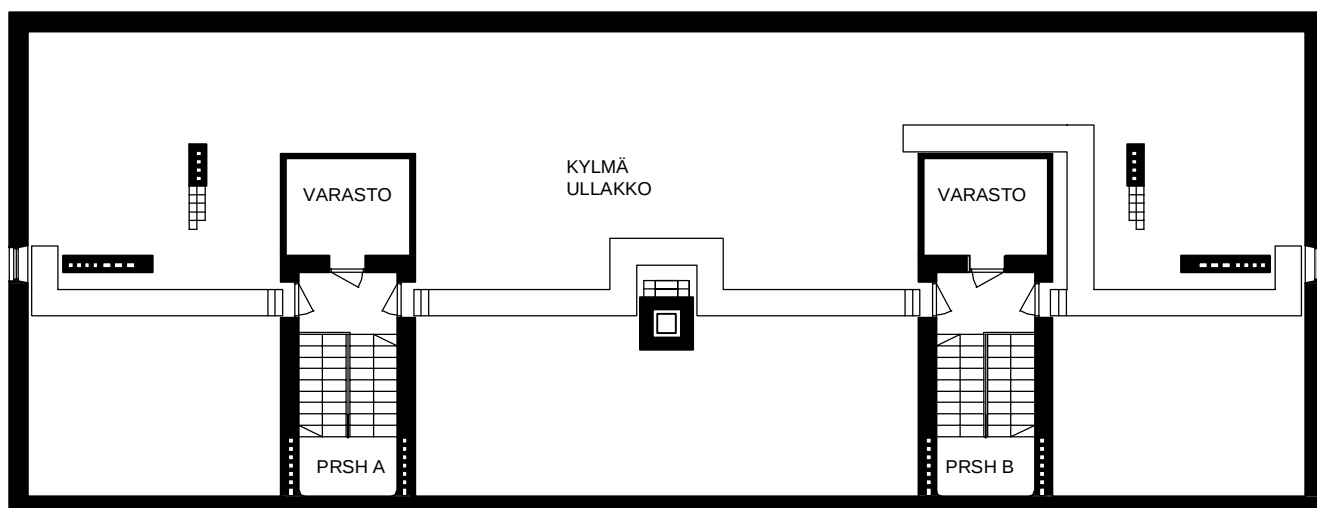



Ratapihankatu 47
Kerrospohja, ullakkokerros | 1:200 | 20.10.2022

HUONEISTOPOHJAPIIRROS

1h+kt 28.0 m²

1.-4. KERROS

A3 1.kerros
A7 2.kerros
A11 3.kerros
A15 4.kerros

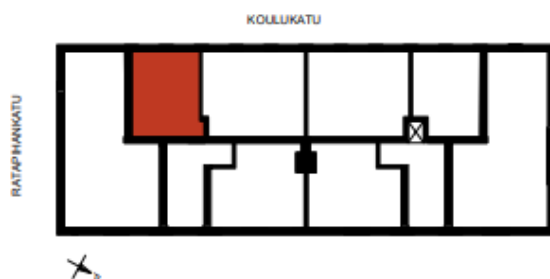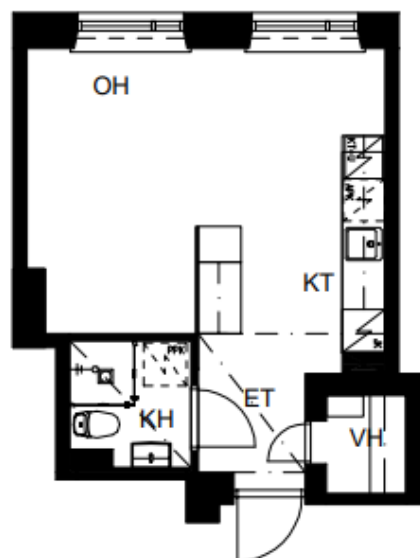



Ratapihankatu 47
Huoneistopohja | 1:100 | 20.10.2022

HUONEISTOPOHJAPIIRROS

1h+kt 35.0 m²

1.-4. KERROS

A1 1.kerros
A5 2.kerros
A9 3.kerros
A13 4.kerros

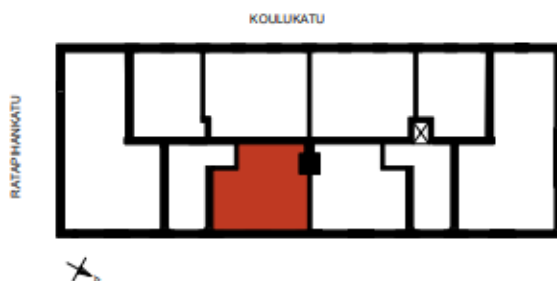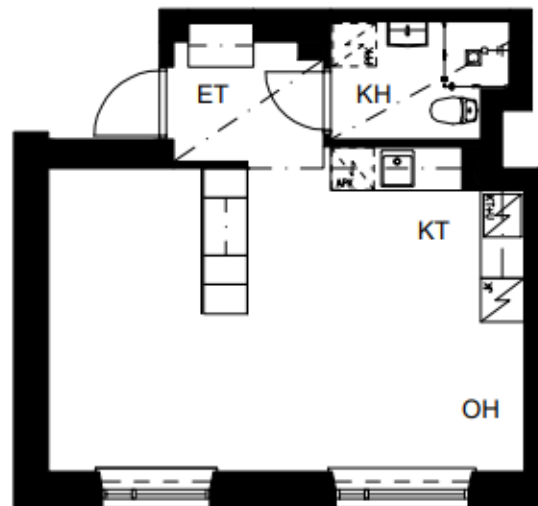

Ratapihankatu 47



Huoneistopohja | 1:100 | 20.10.2022

HUONEISTOPOHJAPIIRROS

2h+kt 41.0 m²

1.-4. KERROS

A2 1.kerros
A6 2.kerros
A10 3.kerros
A14 4.kerros

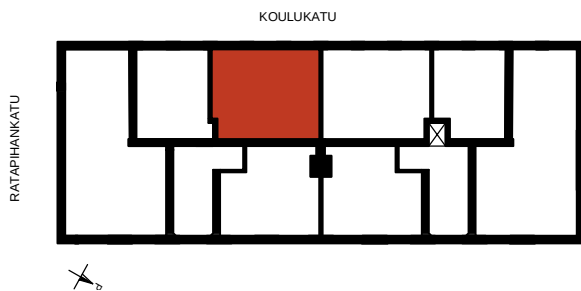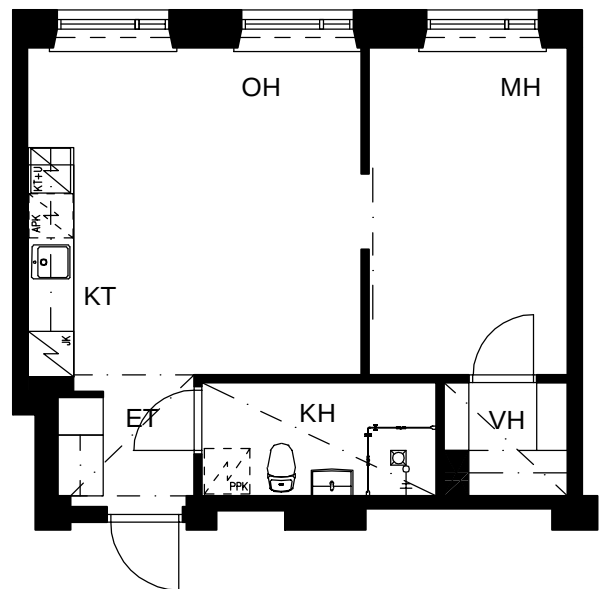



Ratapihankatu 47
Huoneistopohja | 1:100 | 20.10.2022

HUONEISTOPOHJAPIIRROS

3h+kt 68.0 m²

1. KERROS

A4 1.kerros

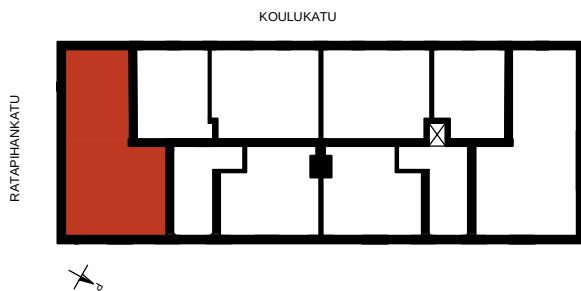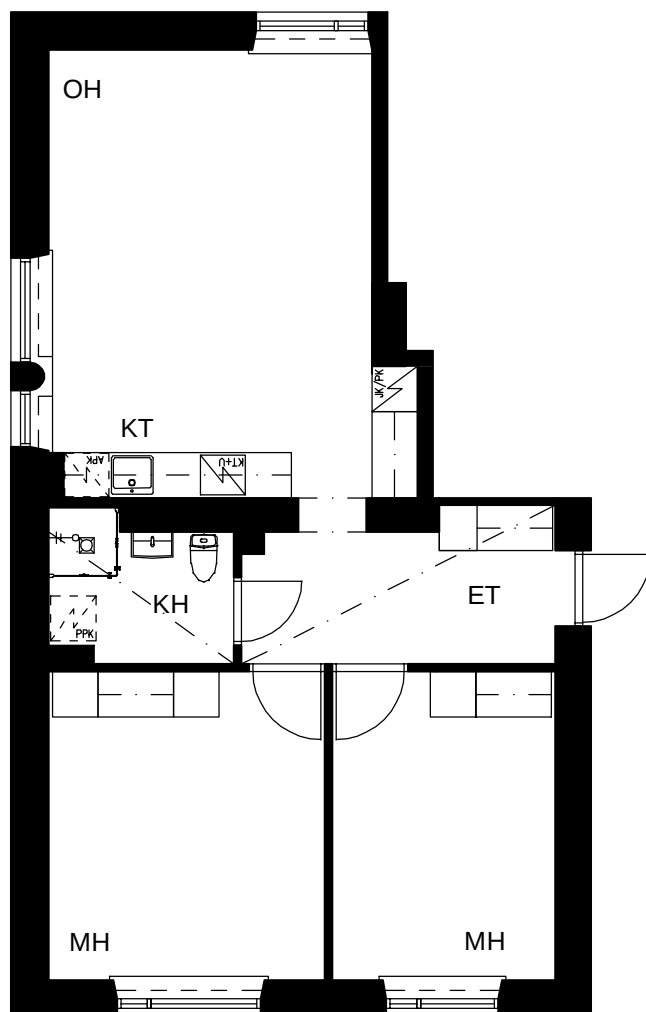

Ratapihankatu 47
Huoneistopohja | 1:100 | 20.10.2022

Lumo

HUONEISTOPOHJAPIIRROS



3h+kt+parv. 68.0 m²

2.-4.KERROS

A8 2.kerros

A12 3.kerros

A16 4.kerros

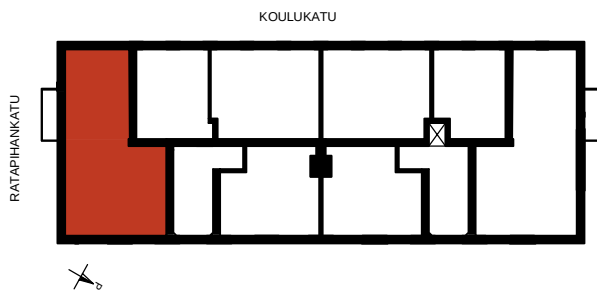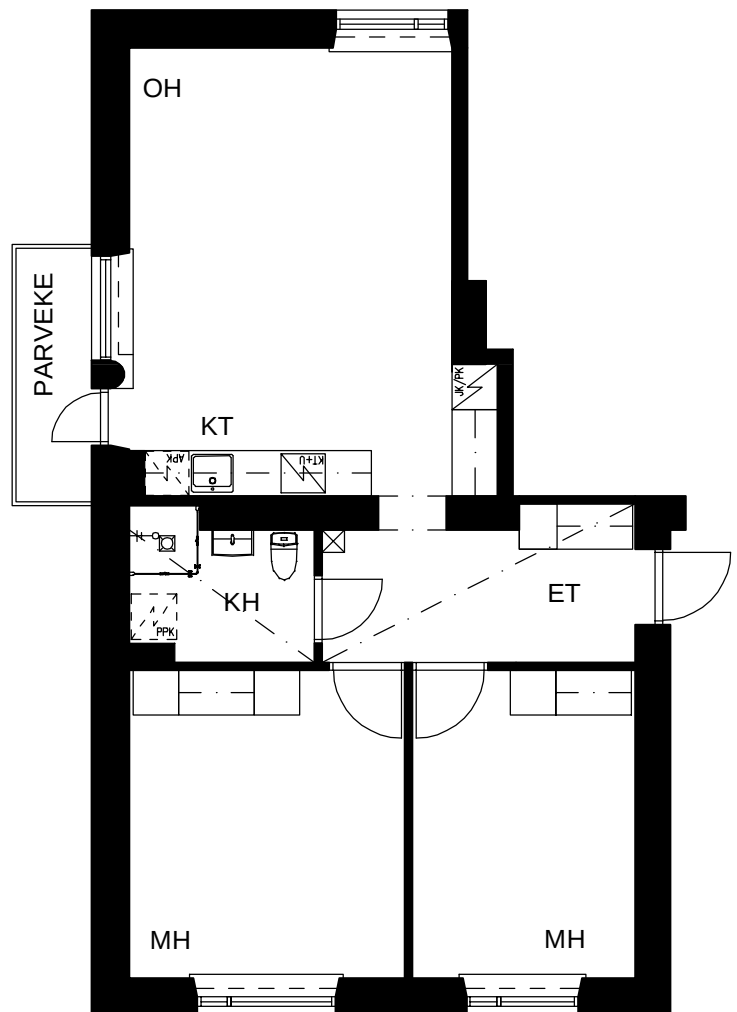

Ratapihankatu 47

Huoneistopohja | 1:100 | 20.10.2022



Lumo

HUONEISTOPOHJAPIIRROS

1h+kt 26.0 m²

1.-4. KERROS

B19	1.kerros
B23	2.kerros
B27	3.kerros
B31	4.kerros

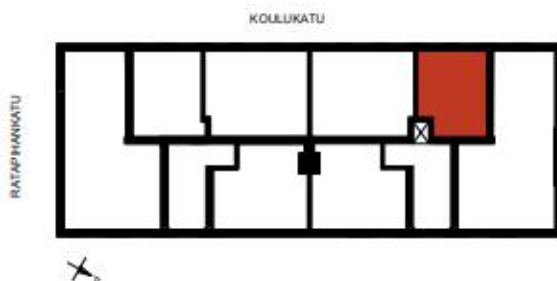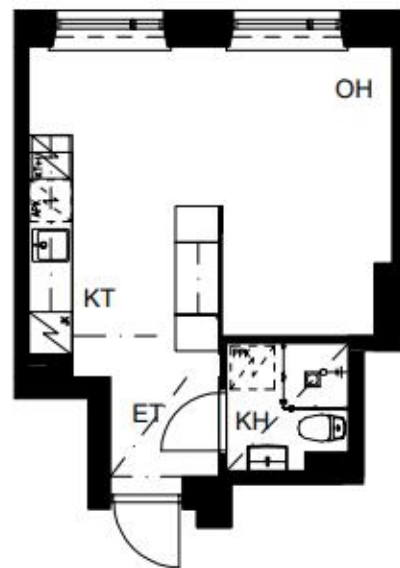

Ratapihankatu 47



Huoneistopohja | 1:100 | 20.10.2022

HUONEISTOPOHJAPIIRROS

1h+kt 35.0 m²

1.-4. KERROS

B17	1.kerros
B21	2.kerros
B25	3.kerros
B29	4.kerros

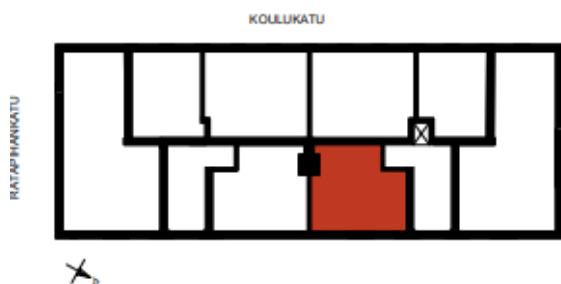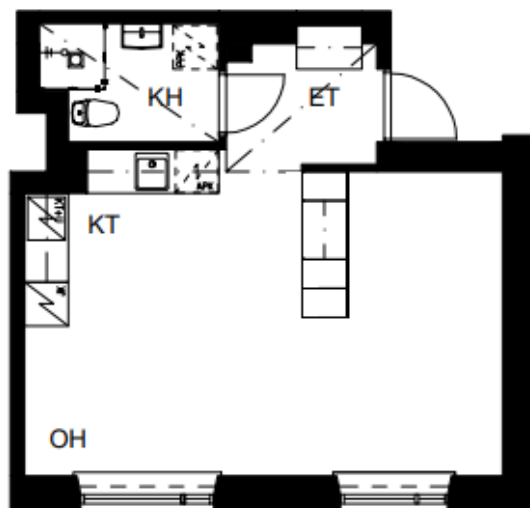

Ratapihankatu 47



Huoneistopohja | 1:100 | 20.10.2022

HUONEISTOPOHJAPIIRROS

2h+kt 41.0 m²

1.-4. KERROS

B18 1.kerros
B22 2.kerros
B26 3.kerros
B30 4.kerros

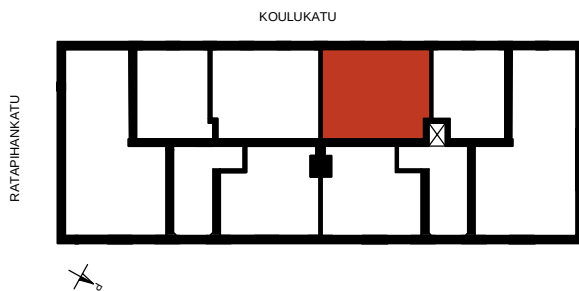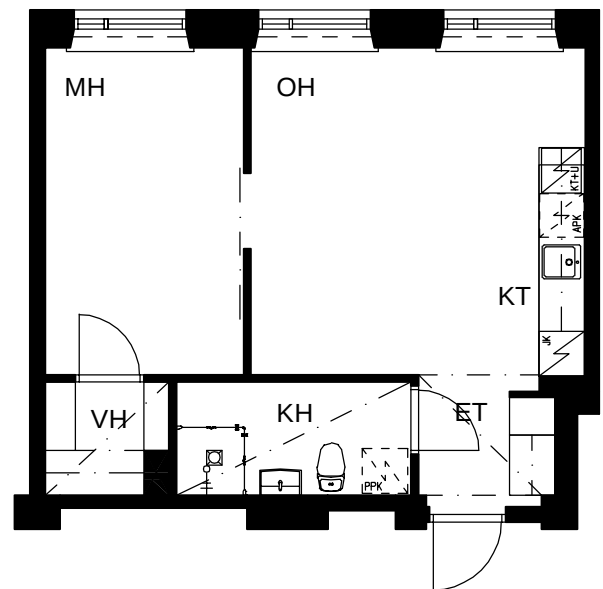



Ratapihankatu 47
Huoneistopohja | 1:100 | 20.10.2022

HUONEISTOPOHJAPIIRROS

3h+kt 68.0 m²

1. KERROS

B20 1.kerros

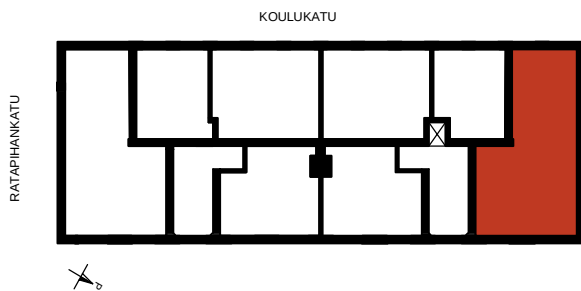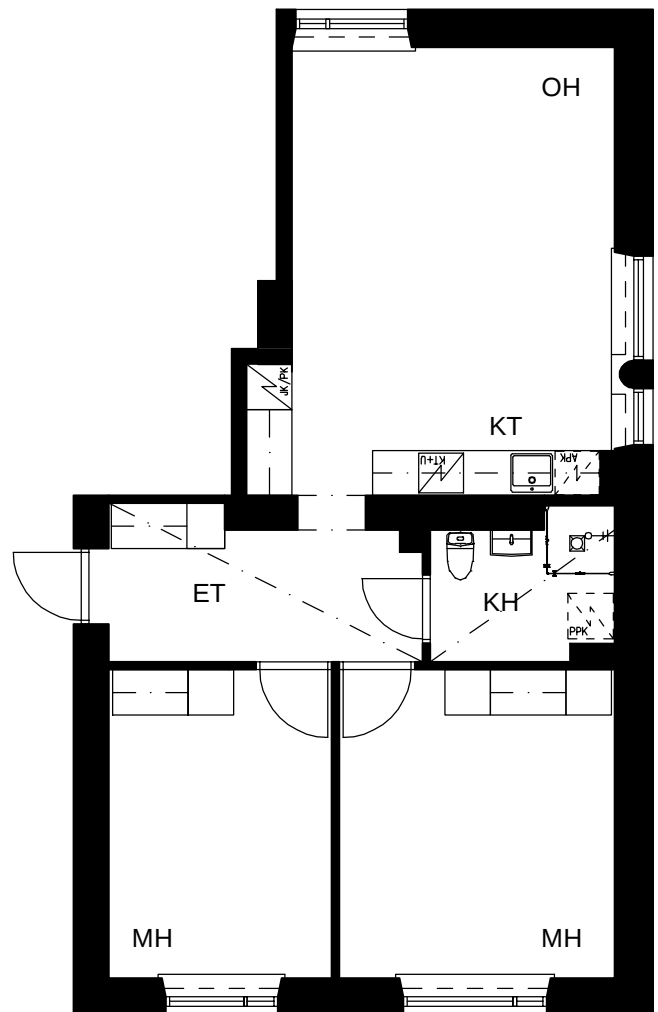

Ratapihankatu 47

Huoneistopohja | 1:100 | 20.10.2022

Lumo

HUONEISTOPOHJAPIIRROS



3h+kt+pa 68.0 m²

2.-4.KERROS

B24 2.kerros

B28 3.kerros

B32 4.kerros

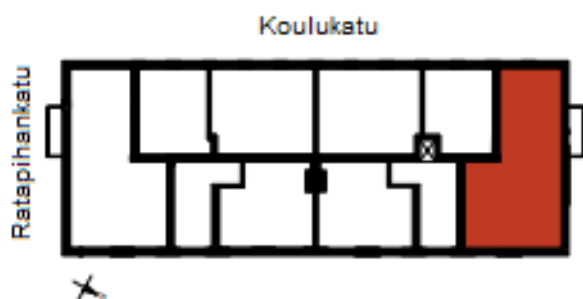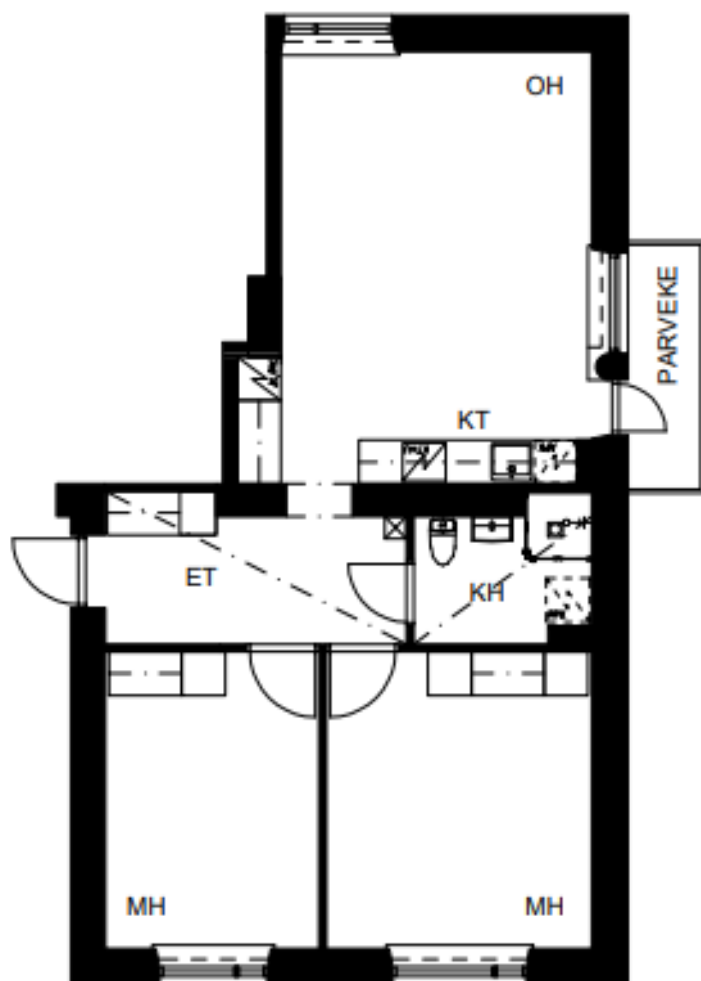

Ratapihankatu 47

Huoneistopohja | 1:100 | 20.10.2022